

ตารางแสดงวงเงินงบประมาณที่ได้รับจัดสรรและรายละเอียดค่าใช้จ่าย
การจัดซื้อจัดจ้างที่มีใช้งานก่อสร้าง

๑. ชื่อโครงการ โครงการซ่อมแซมถนนดินลูกรัง สายคันคลองระบายน้ำ ๒ ซ้าย มหาราช ๑ (คลองตาปิ่น) ฝั่งซ้าย หมู่ที่ ๒ ตำบลโพธิ์ตรุ อำเภอเมืองลพบุรี จังหวัดลพบุรี จุดเริ่มต้นเขตติดต่อตำบลโพธิ์เก้าต้น จุดสิ้นสุดเขตติดต่อตำบลตะลุง ระยะทางกว้าง ๓ เมตร ยาว ๒,๕๐๐ เมตร หนา ๐.๑๕ เมตร หรือมีปริมาณดินลูกรังไม่น้อยกว่า ๑,๑๒๕ ลูกบาศก์เมตร
๒. หน่วยงานเจ้าของโครงการ กองช่าง องค์การบริหารส่วนตำบลโพธิ์ตรุ
๓. วงเงินงบประมาณที่ได้รับจัดสรร ๖๑๒,๙๐๐.-บาท
๔. วันที่กำหนดราคากลาง(ราคาอ้างอิง) ณ วันที่ ๑๕ กันยายน ๒๕๖๖
เป็นเงิน ๖๑๒,๙๐๐.-บาท
๕. แหล่งที่มาของราคา
- ๕.๑ ราคาวัสดุก่อสร้างจังหวัดสระบุรี
 - ๕.๒ สำนักงบประมาณ
 - ๕.๓ แบบแสดงรายการปริมาณงานและราคา (แบบ ปร.๔)
 - ๕.๔ แบบสรุปค่าก่อสร้าง (แบบ ปร.๕)
๖. รายชื่อเจ้าหน้าที่ผู้กำหนดราคากลาง (ราคาอ้างอิง)
- | | | |
|---------------------------|----------------------------------|-------------------------|
| ๖.๑ นางสาวชนิกา ขุนงาม | ตำแหน่ง นักพัฒนาชุมชนชำนาญการ | ประธานกรรมการ |
| ๖.๒ นายณฤพล บุบผาชาติ | ตำแหน่ง นักทรัพยากรบุคคลชำนาญการ | กรรมการ |
| ๖.๓ นายพงษ์พันธุ์ ทองหล่อ | ตำแหน่ง นายช่างโยธาชำนาญงาน | กรรมการ/เลขานุการ |



บันทึกข้อความ

ส่วนราชการ กองช่าง องค์การบริหารส่วนตำบลโพธิ์ตรุ อำเภอเมืองลพบุรี จังหวัดลพบุรี
ที่ กว ๖ / ๒๕๖๖ วันที่ ๑๕ เดือน กันยายน พ.ศ. ๒๕๖๖

เรื่อง รายงานผลการจัดทำร่างขอบเขตงานรายละเอียดคุณลักษณะ และกำหนดราคากลาง โครงการซ่อมแซมถนนดินลูกรัง สายคันคลองระบายน้ำ ๒ ซ้าย มหาราช ๑ (คลองตาปิ่น) ฝั่งซ้าย หมู่ที่ ๒ ตำบลโพธิ์ตรุ อำเภอเมืองลพบุรี จังหวัดลพบุรี จุดเริ่มต้นเขตติดต่อตำบลโพธิ์เก้าต้น จุดสิ้นสุดเขตติดต่อตำบลตะลุง ระยะทางกว้าง ๓ เมตร ยาว ๒,๕๐๐ เมตร หนา ๐.๑๕ เมตร หรือมีปริมาณดินลูกรังไม่น้อยกว่า ๑,๑๒๕ ลูกบาศก์เมตร

เรียน นายองค์การบริหารส่วนตำบลโพธิ์ตรุ (ผ่านปลัด อบต.)

อ้างถึง บันทึกข้อความกองช่าง ที่ ๓๐๘/๒๕๖๖ ลงวันที่ ๗ กันยายน ๒๕๖๖ เรื่อง ขออนุมัติดำเนินโครงการซ่อมแซมถนนดินลูกรัง สายคันคลองระบายน้ำ ๒ ซ้าย มหาราช ๑ (คลองตาปิ่น) ฝั่งซ้าย หมู่ที่ ๒ ตำบลโพธิ์ตรุ อำเภอเมืองลพบุรี จังหวัดลพบุรี จุดเริ่มต้นเขตติดต่อตำบลโพธิ์เก้าต้น จุดสิ้นสุดเขตติดต่อตำบลตะลุง ระยะทางกว้าง ๓ เมตร ยาว ๒,๕๐๐ เมตร หนา ๐.๑๕ เมตร หรือมีปริมาณดินลูกรังไม่น้อยกว่า ๑,๑๒๕ ลูกบาศก์เมตร

สิ่งที่ส่งมาด้วย ๑. คุณลักษณะการจัดซื้อ/จัดจ้าง โครงการซ่อมแซมถนนดินลูกรัง สายคันคลองระบายน้ำ ๒ ซ้าย มหาราช ๑ (คลองตาปิ่น) ฝั่งซ้าย หมู่ที่ ๒ ตำบลโพธิ์ตรุ อำเภอเมืองลพบุรี จังหวัดลพบุรี จุดเริ่มต้นเขตติดต่อตำบลโพธิ์เก้าต้น จุดสิ้นสุดเขตติดต่อตำบลตะลุง ระยะทางกว้าง ๓ เมตร ยาว ๒,๕๐๐ เมตร หนา ๐.๑๕ เมตร หรือมีปริมาณดินลูกรังไม่น้อยกว่า ๑,๑๒๕ ลูกบาศก์เมตร จำนวน ๑ ชุด

๒. รายงานการประชุมคณะกรรมการจัดทำร่างขอบเขตงานรายละเอียดคุณลักษณะ และกำหนดราคากลาง โครงการซ่อมแซมถนนดินลูกรัง สายคันคลองระบายน้ำ ๒ ซ้าย มหาราช ๑ (คลองตาปิ่น) ฝั่งซ้าย หมู่ที่ ๒ ตำบลโพธิ์ตรุ อำเภอเมืองลพบุรี จังหวัดลพบุรี จุดเริ่มต้นเขตติดต่อตำบลโพธิ์เก้าต้น จุดสิ้นสุดเขตติดต่อตำบลตะลุง ระยะทางกว้าง ๓ เมตร ยาว ๒,๕๐๐ เมตร หนา ๐.๑๕ เมตร หรือมีปริมาณดินลูกรังไม่น้อยกว่า ๑,๑๒๕ ลูกบาศก์เมตร จำนวน ๑ ชุด

ตามที่องค์การบริหารส่วนตำบลโพธิ์ตรุ ได้มีคำสั่งที่ ๕๑๙/๒๕๖๖ ลงวันที่ ๑๒ กันยายน พ.ศ. ๒๕๖๖ แต่งตั้งคณะกรรมการจัดทำร่างขอบเขตงานรายละเอียดคุณลักษณะและกำหนดราคากลาง โครงการซ่อมแซมถนนดินลูกรัง สายคันคลองระบายน้ำ ๒ ซ้าย มหาราช ๑ (คลองตาปิ่น) ฝั่งซ้าย หมู่ที่ ๒ ตำบลโพธิ์ตรุ อำเภอเมืองลพบุรี จังหวัดลพบุรี จุดเริ่มต้นเขตติดต่อตำบลโพธิ์เก้าต้น จุดสิ้นสุดเขตติดต่อตำบลตะลุง ระยะทางกว้าง ๓ เมตร ยาว ๒,๕๐๐ เมตร หนา ๐.๑๕ เมตร หรือมีปริมาณดินลูกรังไม่น้อยกว่า ๑,๑๒๕ ลูกบาศก์เมตร

วัตถุประสงค์ในการจัดซื้อจัดจ้าง เพื่อให้ประชาชน หมู่ที่ ๑, หมู่ที่ ๒ และใกล้เคียงได้ใช้ถนนสัญจรไปมาสะดวกมากยิ่งขึ้น


โดยกองช่าง องค์การบริหารส่วนตำบลโพธิ์ตรุ ได้จัดทำหนังสือองค์การบริหารส่วนตำบลโพธิ์ตรุ ที่ ลป ๓๙๗๐๕/ว ๖๗๐ ลงวันที่ ๑๒ กันยายน พ.ศ. ๒๕๖๖ เรื่อง ขออนุมัติเข้าร่วมประชุมเพื่อดำเนินโครงการซ่อมแซมถนนดินลูกรัง สายคันคลองระบายน้ำ ๒ ซ้าย มหาราช ๑ (คลองตาปิ่น) ฝั่งซ้าย หมู่ที่ ๒ ตำบลโพธิ์ตรุ อำเภอเมืองลพบุรี จังหวัดลพบุรี จุดเริ่มต้นเขตติดต่อตำบลโพธิ์เก้าต้น จุดสิ้นสุดเขตติดต่อตำบลตะลุง ระยะทางกว้าง ๓ เมตร ยาว ๒,๕๐๐ เมตร หนา ๐.๑๕ เมตร หรือมีปริมาณดินลูกรังไม่น้อยกว่า ๑,๑๒๕ ลูกบาศก์เมตร แจ้งให้คณะกรรมการผู้ได้รับการแต่งตั้งทราบ พร้อมกำหนดวันประชุมในวันที่ ๑๓ กันยายน พ.ศ. ๒๕๖๖ เวลา ๑๐.๐๐ น. ณ ห้องกองช่างองค์การบริหารส่วนตำบลโพธิ์ตรุ

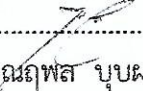
ตามบันทึกที่อ้างถึง โครงการซ่อมแซมถนนดินลูกรัง สายคันคลองระบายน้ำ ๒ ซ้าย มหาราช ๑ (คลองตาปิ่น) ฝั่งซ้าย หมู่ที่ ๒ ตำบลโพธิ์ตรุ อำเภอเมืองลพบุรี จังหวัดลพบุรี จุดเริ่มต้นเขตติดต่อตำบลโพธิ์เก้าต้น จุดสิ้นสุดเขตติดต่อตำบลตะลุง ระยะทางกว้าง ๓ เมตร ยาว ๒,๕๐๐ เมตร หนา ๐.๑๕ เมตร หรือมีปริมาณดินลูกรังไม่น้อยกว่า ๑,๑๒๕ ลูกบาศก์เมตร เป็นโครงการที่ได้รับการจัดสรรงบประมาณจากกรมส่งเสริมการปกครองท้องถิ่น ได้รับการจัดสรรงบประมาณ จำนวน ๖๑๒,๙๐๐.- บาท ตามหนังสือจังหวัดลพบุรี ค่วนที่ สดที่ ลป ๐๐๒๓.๓/๘๙๒๓ ลงวันที่ ๖ กันยายน ๒๕๖๖ เรื่อง ขออนุมัติแก้ไขเปลี่ยนแปลงเงิน


จัดสรรงบประมาณรายจ่ายประจำปี งบประมาณ พ.ศ. ๒๕๖๖ งบกลาง รายการเงินสำรองจ่าย เพื่อกรณีฉุกเฉินหรือจำเป็น เพื่อก่อสร้าง/ปรับปรุง ซ่อมแซมถนน แหล่งกักเก็บน้ำ หรือสิ่งสาธารณประโยชน์อื่นๆ ที่อยู่ในความรับผิดชอบขององค์กรปกครองส่วนท้องถิ่น ซึ่งได้รับความเสียหายจากสาธารณภัย โดยกองช่างได้ดำเนินการขออนุมัติให้ใช้รายการที่ได้รับการจัดสรรงบประมาณจากกรมส่งเสริมการปกครองท้องถิ่น จำนวน ๖๑๒,๙๐๐.- บาท เป็นราคากลางในการจัดทำโครงการ และนายกองค์การบริหารส่วนตำบลโพธิ์ตรุได้อนุมัติให้ใช้เงินประมาณ ๖๑๒,๙๐๐.- บาท เป็นราคากลางในการดำเนินโครงการดังกล่าว

บัดนี้ คณะกรรมการฯ ได้ประชุมร่วมกันตามระเบียบกระทรวงการคลังว่าด้วยการจัดซื้อจัดจ้าง พ.ศ. ๒๕๖๐ ข้อ ๒๕ , ๒๖ และข้อ ๒๗ เรียบร้อยแล้วเห็นควรใช้ราคากลางตามที่นายกองค์การบริหารส่วนตำบลโพธิ์ตรุอนุมัติ ตามรายละเอียดซึ่งปรากฏตามสิ่งที่ส่งมาด้วยนี้

จึงเรียนมาเพื่อโปรดทราบ และเพื่อนำร่างขอบเขตของงานหรือรายละเอียดคุณลักษณะเฉพาะของพัสดุที่จัดซื้อจัดจ้าง รวมถึงหลักเกณฑ์การพิจารณาคัดเลือกข้อเสนอ ไปใช้ในการดำเนินการในขั้นตอนการจัดหาพัสดุนี้ต่อไป หากพิจารณาแล้วเห็นชอบเป็นประการใดโปรดสั่งการ


ลงชื่อ..........ประธานกรรมการ
(นางสาวชนิกา ชุนงาม)
นักพัฒนาชุมชนชำนาญการ

ลงชื่อ..........กรรมการ
(นายณฤพล บุปผาชาติ)
นักทรัพยากรบุคคลชำนาญการ

ลงชื่อ..........กรรมการ/เลขานุการ
(นายพงษ์พันธุ์ ทองหล่อ)
นายช่างโยธาชำนาญงาน

ความเห็นปลัดองค์การบริหารส่วนตำบลโพธิ์ตรุ

.....
.....
.....

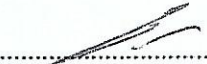
(ลงชื่อ)..........

(นางสาวจิตทิพย์ เฉลิมจันทร์)

ปลัดองค์การบริหารส่วนตำบลโพธิ์ตรุ
วันที่ ๑๕ เดือน กันยายน พ.ศ.๒๕๖๖


คำสั่งนายกองค์การบริหารส่วนตำบลโพธิ์ตรุ

- ทราบ/อนุมัติ แจ้งเจ้าหน้าที่ที่เกี่ยวข้องดำเนินการต่อไป
 ไม่อนุมัติ เพราะ.....
 อื่นๆ.....

(ลงชื่อ)..........

(นายธานี ทรัพย์มูล)

นายกองค์การบริหารส่วนตำบลโพธิ์ตรุ
วันที่ ๑๕ เดือน กันยายน พ.ศ.๒๕๖๖

งานพัสดุ กองคลัง	
รับเอกสารงานจัดซื้อจัดจ้างจาก (สำนักปลัด / กองคลัง / กองช่าง)	
โดย.....	ผู้ส่งเอกสาร
เมื่อวันที่ 18/9/๖๖	เวลา 10.13
เพื่อดำเนินการจัดซื้อจัดจ้างตามระเบียบที่เกี่ยวข้องต่อไป	
(ลงชื่อ)..... 	ผู้รับเอกสาร

ร่างขอบเขตของงาน (Terms of Reference : TOR)

๑. ชื่อโครงการ

โครงการซ่อมแซมถนนดินลูกรัง สายคันคลองระบายน้ำ ๒ ซ้าย มหาราช ๑ (คลองตาปิ่น) ฝั่งซ้าย หมู่ที่ ๒ ตำบลโพธิ์ตรุ อำเภอเมืองลพบุรี จังหวัดลพบุรี จุดเริ่มต้นเขตติดต่อตำบลโพธิ์เก้าต้น จุดสิ้นสุดเขตติดต่อตำบลตะลุง ระยะทางกว้าง ๓ เมตร ยาว ๒,๕๐๐ เมตร หน้า ๐.๑๕ เมตร หรือมีปริมาณดินลูกรังไม่น้อยกว่า ๑,๑๒๕ ลูกบาศก์เมตร

๒. ความเป็นมา

เนื่องด้วยประชาชนหมู่ที่ ๑ และหมู่ที่ ๒ ตำบลโพธิ์ตรุ ขอความอนุเคราะห์ให้องค์การบริหารส่วนตำบลโพธิ์ตรุดำเนินการซ่อมแซมถนนดินลูกรังสายคันคลองระบายน้ำ ๒ ซ้าย มหาราช ๑ (คลองตาปิ่น) ฝั่งซ้าย หมู่ที่ ๒ ตำบลโพธิ์ตรุ จุดเริ่มต้นเขตติดต่อตำบลโพธิ์เก้าต้น จุดสิ้นสุดเขตติดต่อตำบลตะลุง เพื่อให้ประชาชน หมู่ที่ ๑ และ หมู่ที่ ๒ ตำบลโพธิ์ตรุ รวมถึงประชาชนพื้นที่ใกล้เคียงได้ใช้ถนนสัญจรไปมาได้อย่างสะดวกและปลอดภัยมากยิ่งขึ้น

๓. วัตถุประสงค์

๒.๑ เพื่อแก้ไขปัญหาความเดือดร้อนของประชาชน

๒.๒ เพื่อให้ประชาชนได้ใช้ถนนสัญจรไปมาได้อย่างสะดวกและปลอดภัยมากยิ่งขึ้น

๔. คุณสมบัติของผู้ประสงค์จะเสนอราคา

๔.๑ มีความสามารถตามกฎหมาย

๔.๒ ไม่เป็นบุคคลล้มละลาย

๔.๓ ไม่อยู่ระหว่างเลิกกิจการ

๔.๔ ไม่เป็นบุคคลซึ่งอยู่ระหว่างถูกระงับการยื่นข้อเสนอหรือทำสัญญากับหน่วยงานของรัฐไว้ชั่วคราว เนื่องจากเป็นผู้ที่ไม่ผ่านเกณฑ์การประเมินผลการปฏิบัติงานของผู้ประกอบการตามระเบียบที่รัฐมนตรีว่าการกระทรวงการคลังกำหนดตามที่ประกาศเผยแพร่ในระบบเครือข่ายสารสนเทศของกรมบัญชีกลาง

๔.๕ ไม่เป็นบุคคลซึ่งถูกระงับชื่อไว้ในบัญชีรายชื่อผู้ทำงานและได้แจ้งเวียนชื่อให้เป็นผู้ทำงานของหน่วยงานของรัฐในระบบเครือข่ายสารสนเทศของกรมบัญชีกลาง ซึ่งรวมถึงนิติบุคคลที่ผู้ทำงานเป็นหุ้นส่วนผู้จัดการ กรรมการผู้จัดการ ผู้บริหาร ผู้มีอำนาจในการดำเนินงานในกิจการของนิติบุคคลนั้นด้วย

๔.๖ มีคุณสมบัติและไม่มีลักษณะต้องห้ามตามที่คณะกรรมการนโยบายการจัดซื้อจัดจ้างและการบริหารพัสดุภาครัฐกำหนดในราชกิจจานุเบกษา

๔.๗ เป็นบุคคลธรรมดาหรือนิติบุคคล ซึ่งเป็นผู้มีอาชีพรับจ้างดำเนินการดังกล่าว

๔.๘ ไม่เป็นผู้มีผลประโยชน์ร่วมกันกับผู้ยื่นข้อเสนอรายอื่นที่เข้ายื่นข้อเสนอให้แก่ องค์การบริหารส่วนตำบลโพธิ์ตรุ

๔.๙ ไม่เป็นผู้ได้รับเอกสิทธิ์หรือความคุ้มกัน ซึ่งอาจปฏิเสธไม่ยอมขึ้นศาลไทย เว้นแต่รัฐบาลของผู้ยื่นข้อเสนอได้มีคำสั่งให้สละเอกสิทธิ์และความคุ้มกันเช่นนั้น

๕. รายละเอียดคุณลักษณะเฉพาะหรือขอบเขตของงานของพัสดุที่จะดำเนินการจัดจ้าง

ลักษณะงานซ่อมแซมถนนดินลูกรัง สายคันคลองระบายน้ำ ๒ ซ้าย มหาราช ๑ (คลองตาปิ่น) ฝั่งซ้าย หมู่ที่ ๒ ตำบลโพธิ์ตรุ อำเภอเมืองลพบุรี จังหวัดลพบุรี จุดเริ่มต้นเขตติดต่อตำบลโพธิ์เก้าต้น จุดสิ้นสุดเขตติดต่อตำบลตะลุง ระยะทางกว้าง ๓ เมตร ยาว ๒,๕๐๐ เมตร หน้า ๐.๑๕ เมตร หรือมีปริมาณดินลูกรังไม่น้อยกว่า ๑,๑๒๕ ลูกบาศก์เมตร ตามแบบแปลน และแบบประมาณราคา ค่าก่อสร้างรายละเอียดคุณลักษณะและราคากลาง ตามที่องค์การบริหารส่วนตำบลโพธิ์ตรุกำหนด รายละเอียดตามเอกสารแนบมาพร้อมนี้

๖. ระยะเวลาดำเนินการ

ดำเนินการก่อสร้างแล้วเสร็จภายใน ๖๐ วัน นับถัดจากวันลงนามในสัญญาจ้าง

๗. กำหนดเวลา...

๗. กำหนดเวลาส่งมอบพัสดุ

กำหนดให้ส่งมอบงานภายใน ๓๐ วัน หลังจากผู้รับจ้างดำเนินการซ่อมแซมถนนดินลูกรัง สายคัน คลองระบายน้ำ ๒ ซ้าย มหาราช ๑ (คลองตาปิ่น) ฝั่งซ้าย หมู่ที่ ๒ ตำบลโพธิ์ตรุ อำเภอเมืองลพบุรี จังหวัดลพบุรี จุดเริ่มต้นเขตติดต่อตำบลโพธิ์เก้าต้น จุดสิ้นสุดเขตติดต่อตำบลตะลุง ระยะทางกว้าง ๓ เมตร ยาว ๒,๕๐๐ เมตร หน้า ๐.๑๕ เมตร หรือมีปริมาณดินลูกรังไม่น้อยกว่า ๑,๑๒๕ ลูกบาศก์เมตร จนแล้วเสร็จ

๘. หลักเกณฑ์ในการพิจารณาคัดเลือกข้อเสนอ

พิจารณาตามเกณฑ์ราคา โดยพิจารณาราคารวม

๙. วงเงินงบประมาณ

เงินงบประมาณโครงการ ๖๑๒,๙๐๐.-บาท (หกแสนหนึ่งหมื่นสองพันเก้าร้อยบาทถ้วน)

๑๐. กวดงานและการจ่ายเงิน

จำนวนงวดในการส่งมอบ ๑ งวด


งวดที่ ๑ (งวดสุดท้าย) เมื่อผู้รับจ้างได้ปฏิบัติงานทั้งหมด ให้แล้วเสร็จตามสัญญา

๑๑. อัตราค่าปรับ

กำหนดค่าปรับเป็นรายวันในอัตรายัตวระหว่างร้อยละ ๐.๑๐-๐.๒๕ ของราคางานจ้าง

๑๒. การกำหนดระยะเวลารับประกันความชำรุดบกพร่อง

ผู้รับจ้างต้องรับประกันความชำรุดบกพร่องเป็นระยะเวลา ๑ ปี นับถัดจากวันที่คณะกรรมการตรวจรับพัสดุทำการตรวจรับพัสดุ

ลงชื่อ..........ประธานกรรมการ

(นางสาวชนิกา ชุนงาม)

นักพัฒนาชุมชนชำนาญการ

ลงชื่อ..........กรรมการ

(นายณฤพล บุปผาชาติ)

นักทรัพยากรบุคคลชำนาญการ

ลงชื่อ..........กรรมการ/เลขานุการ

(นายพงษ์พันธุ์ ทองหล่อ)

นายช่างโยธาชำนาญงาน

โครงการซ่อมแซมถนนดินลูกรัง สายคันคลองระบายน้ำ2ซ่าย มหาราช1(คลองตาปิ่น) ฝั่งซ้าย

หมู่ที่ 2 ต.โพธิ์ตรุ อ.เมืองลพบุรี จ.ลพบุรี จุดเริ่มต้นเขตติดต่อตำบลโพธิ์เก้าต้น จุดสิ้นสุดเขตติดต่อตำบลตะลุง

ผิวจราจรกว้าง 3.00 เมตร ยาว 2500 เมตร หน้า 0.15 เมตร

หรือมีปริมาณดินลูกรังไม่น้อยกว่า 1125 ลบ.ม. ต.โพธิ์ตรุ อ.เมืองลพบุรี จ.ลพบุรี

~~.....~~

~~.....~~

.....

.....

.....

องค์การบริหารส่วนตำบลโพธิ์ชัย
อ.เมืองงพนบุรี จ.ลพบุรี

โครงการ

กรมโยธาธิการและผังเมือง
สำนักงานโยธาธิการและผังเมืองจังหวัดลพบุรี
เลขที่ 2-24-42/2561
วันที่ 20 มิ.ย. 2561
หน้า 1 จาก 1 หน้า

สำรวจ
นายพงษ์ศักดิ์ ทองหล่อ
นายช่างโยธาชำนาญงาน

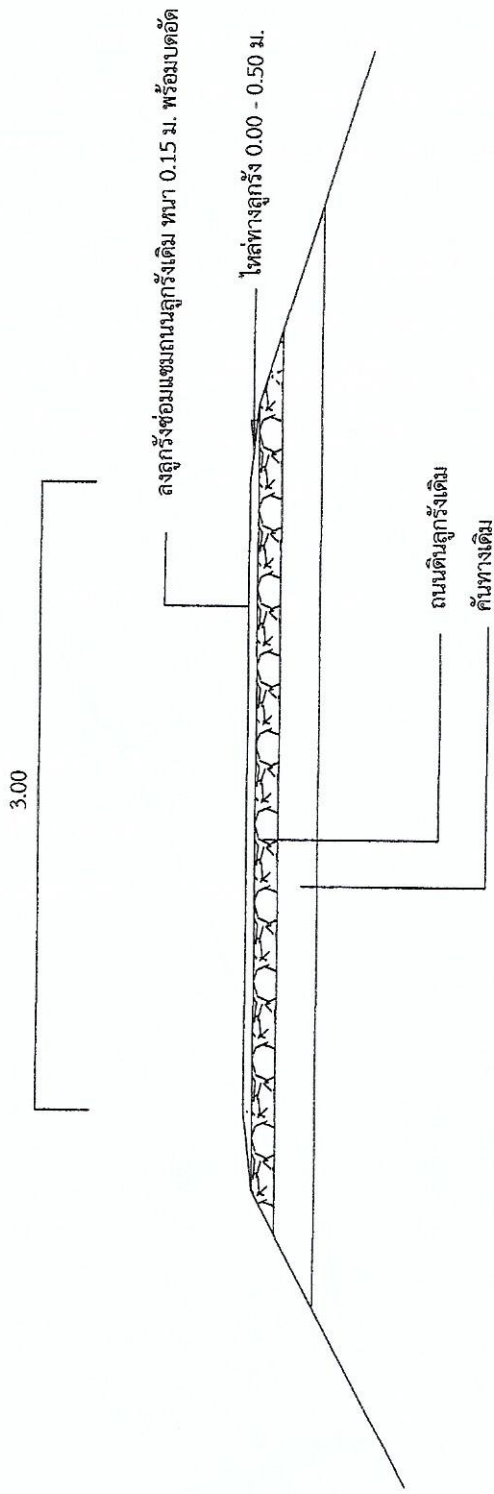
เขียนแบบ - ออกแบบ
นายภัทรพล พลกระษายภภา

ตรวจชอบ
นายบุญสม จันทร์ทอง
ผู้อำนวยการกองช่าง

เห็นชอบ
นางสาวใจพิศ เจริญจันทร์
ปลัด อบต.โพธิ์ชัย

นายชาติ พรหมบุญ
นายก อบต. โพธิ์ชัย

แสดงแบบ
แผ่นที่ / จำนวนแผ่น 2/3
รายละเอียด
อบต. โพธิ์ชัย



รูปตัดถนนดินลูกรังเดิม

NOT TO SCALE

ลงวันที่ 20 มิ.ย. 2561
หน้า 1 จาก 1 หน้า

